

TRZY BUDYNKI MIESZKALNE JEDNORODZINNE W ZABUDOWIE SZEREGOWEJ
PO DWA LOKALE MIESZKALNE W KAŻDYM Z NICH

SŁUPNO
DOJAZD OD UL. NORWIDA





DANE

NUMER BUDYNKU _____ A
NUMER LOKALU _____ LOKAL 1
KONDYGNACJA _____ PARTER
ILOŚĆ KONDYGNACJI _____ I
POWIERZCHNIA UŻYTKOWA _57,17 M²
POWIERZCHNIA NETTO _____ 60,28 M
LICZBA POKOI _____ 3

ZESTAWIENIE POWIERZCHNI

	POWIERZCHNIA UŻYTKOWA	POWIERZCHNIA NETTO
AI.1 WIATROLAP	2,85 M ²	2,85 M ²
AI.2 KORYTARZ	1,91 M ²	1,91 M ²
AI.3 ŁAZIENKA	4,28 M ²	4,28 M ²
AI.4 POKÓJ	9,01 M ²	9,01 M ²
AI.5 SALON Z ANEKSEM	27,29 M ²	27,29 M ²
AI.6 POKÓJ HOBBY	10,44 M ²	10,44 M ²
AI.7 SCHOWEK	1,39 M ²	4,50 M ²

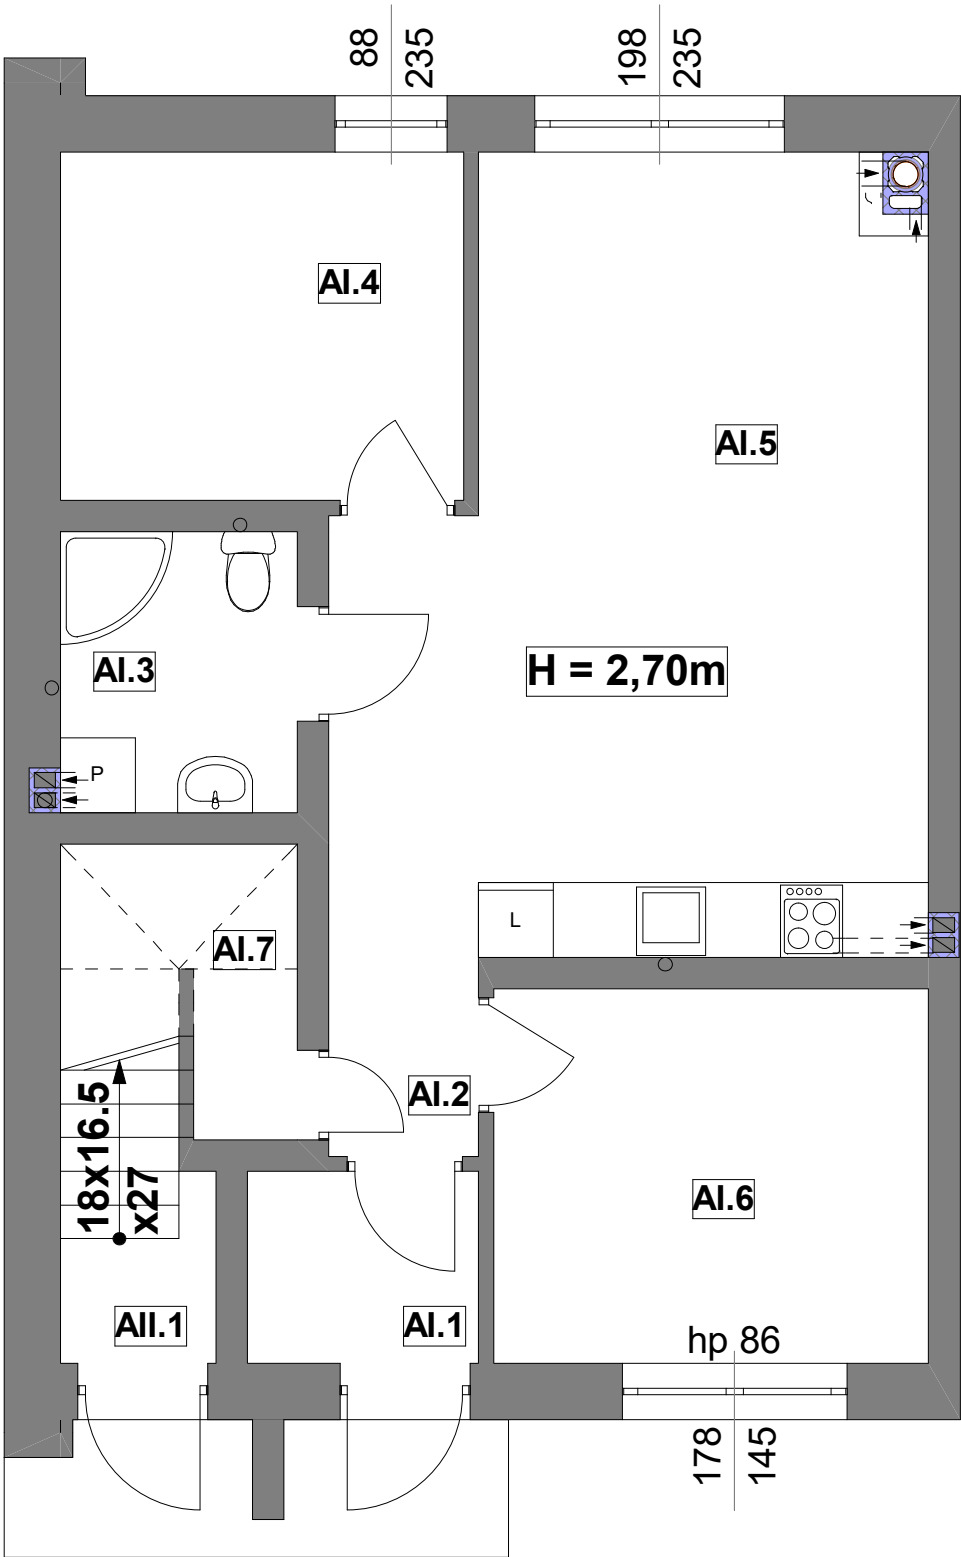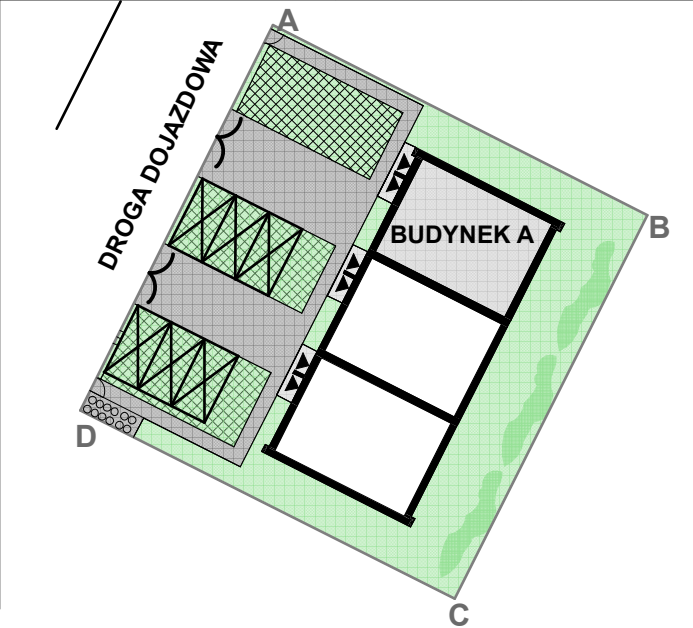

Budynek A- PARTER