

TRZY BUDYNKI MIESZKALNE JEDNORODZINNE W ZABUDOWIE SZEREGOWEJ  
PO DWA LOKALE MIESZKALNE W KAŻDYM Z NICH

SŁUPNO  
DOJAZD OD UL. NORWIDA





DANE


NUMER BUDYNKU \_\_\_\_\_ A  
NUMER LOKALU \_\_\_\_\_ LOKAL 2  
KONDYGNACJA \_\_ PIĘTRO + PODDASZE  
NIEUŻYTKOWE  
ILOŚĆ KONDYGNACJI \_\_\_\_\_ II  
POWIERZCHNIA UŻYTKOWA \_\_ 56,48 M<sup>2</sup>  
POWIERZCHNIA STRYCHU \_\_\_\_\_ 37,87 M<sup>2</sup>  
LICZBA POKOI \_\_\_\_\_ 3

ZESTAWIENIE POWIERZCHNI

|                          | POWIERZCHNIA<br>UŻYTKOWA | POWIERZCHNIA<br>NETTO |
|--------------------------|--------------------------|-----------------------|
| AIL.2 KLATKA SCHODOWA    |                          | 3,22 M <sup>2</sup>   |
| AIL.3 WIATROŁAP          | 3,70 M <sup>2</sup>      | 3,70 M <sup>2</sup>   |
| AIL.4 KORYTARZ           | 1,91 M <sup>2</sup>      | 1,91 M <sup>2</sup>   |
| AIL.5 ŁAZIENKA           | 4,31 M <sup>2</sup>      | 4,31 M <sup>2</sup>   |
| AIL.6 POKÓJ              | 9,01 M <sup>2</sup>      | 9,01 M <sup>2</sup>   |
| AIL.7 SALON<br>Z ANEKSEM | 27,11 M <sup>2</sup>     | 27,11 M <sup>2</sup>  |
| AIL.8 POKÓJ HOBBY        | 10,44 M <sup>2</sup>     | 10,44 M <sup>2</sup>  |

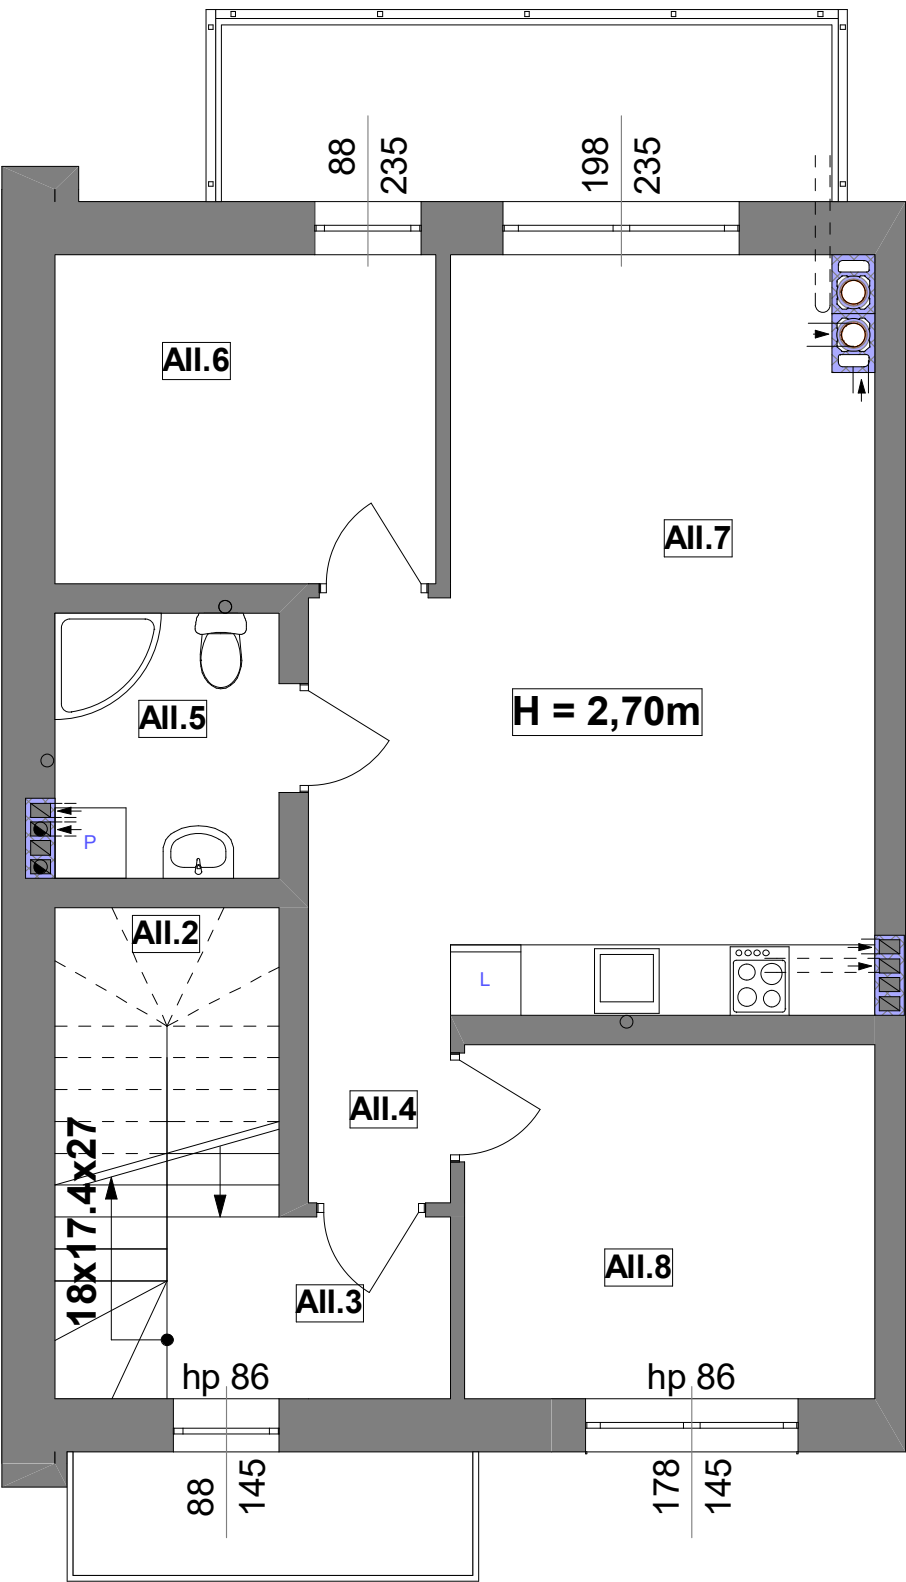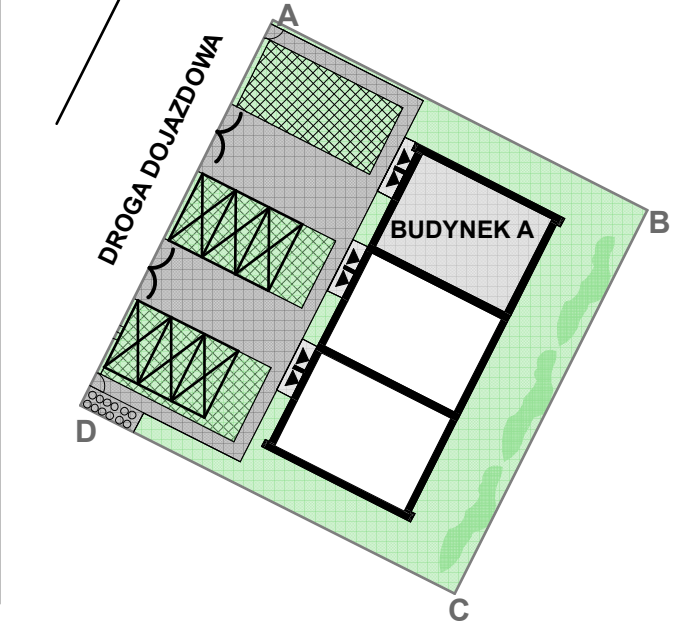

Budynek A- PIĘTRO

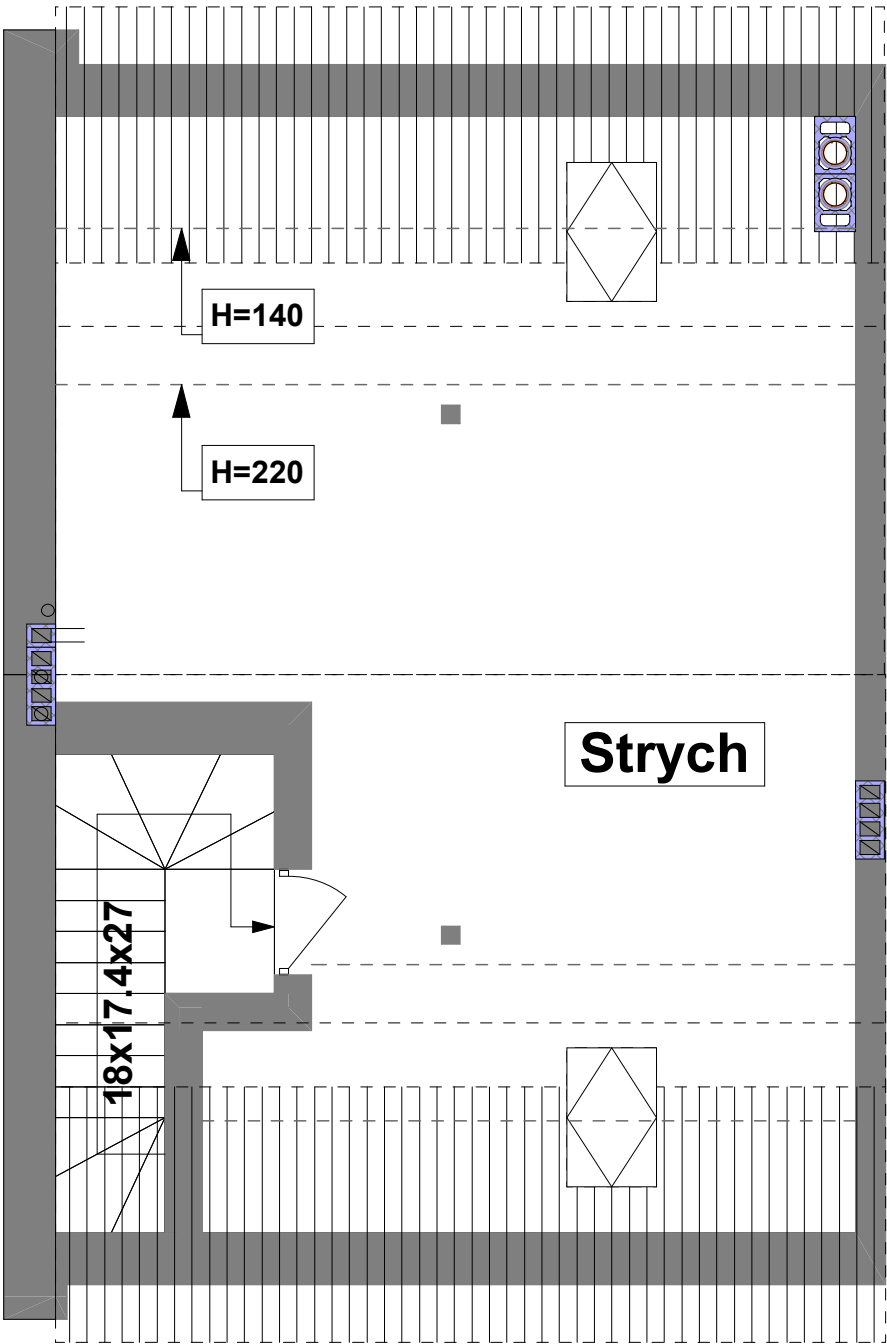

Budynek A- PODDASZE