

TRZY BUDYNKI MIESZKALNE JEDNORODZINNE W ZABUDOWIE SZEREGOWEJ
PO DWA LOKALE MIESZKALNE W KAŻDYM Z NICH

SŁUPNO
DOJAZD OD UL. NORWIDA





DANE

NUMER BUDYNKU _____ C
NUMER LOKALU _____ LOKAL 1
KONDYGNACJA _____ PARTER
ILOŚĆ KONDYGNACJI _____ I
POWIERZCHNIA UŻYTKOWA _57,17 M²
POWIERZCHNIA NETTO _____ 60,28 M
LICZBA POKOI _____ 3

ZESTAWIENIE POWIERZCHNI

	POWIERZCHNIA UŻYTKOWA	POWIERZCHNIA NETTO
CI.1 WIATROLAP	2,85 M²	2,85 M²
CI.2 KORYTARZ	1,91 M²	1,91 M²
CI.3 ŁAZIENKA	4,28 M²	4,28 M²
CI.4 POKÓJ	9,01 M²	9,01 M²
CI.5 SALON Z ANEKSEM	27,29 M²	27,29 M²
CI.6 POKÓJ HOBBY	10,44 M²	10,44 M²
CI.7 SCHOWEK	1,39 M²	4,50 M²

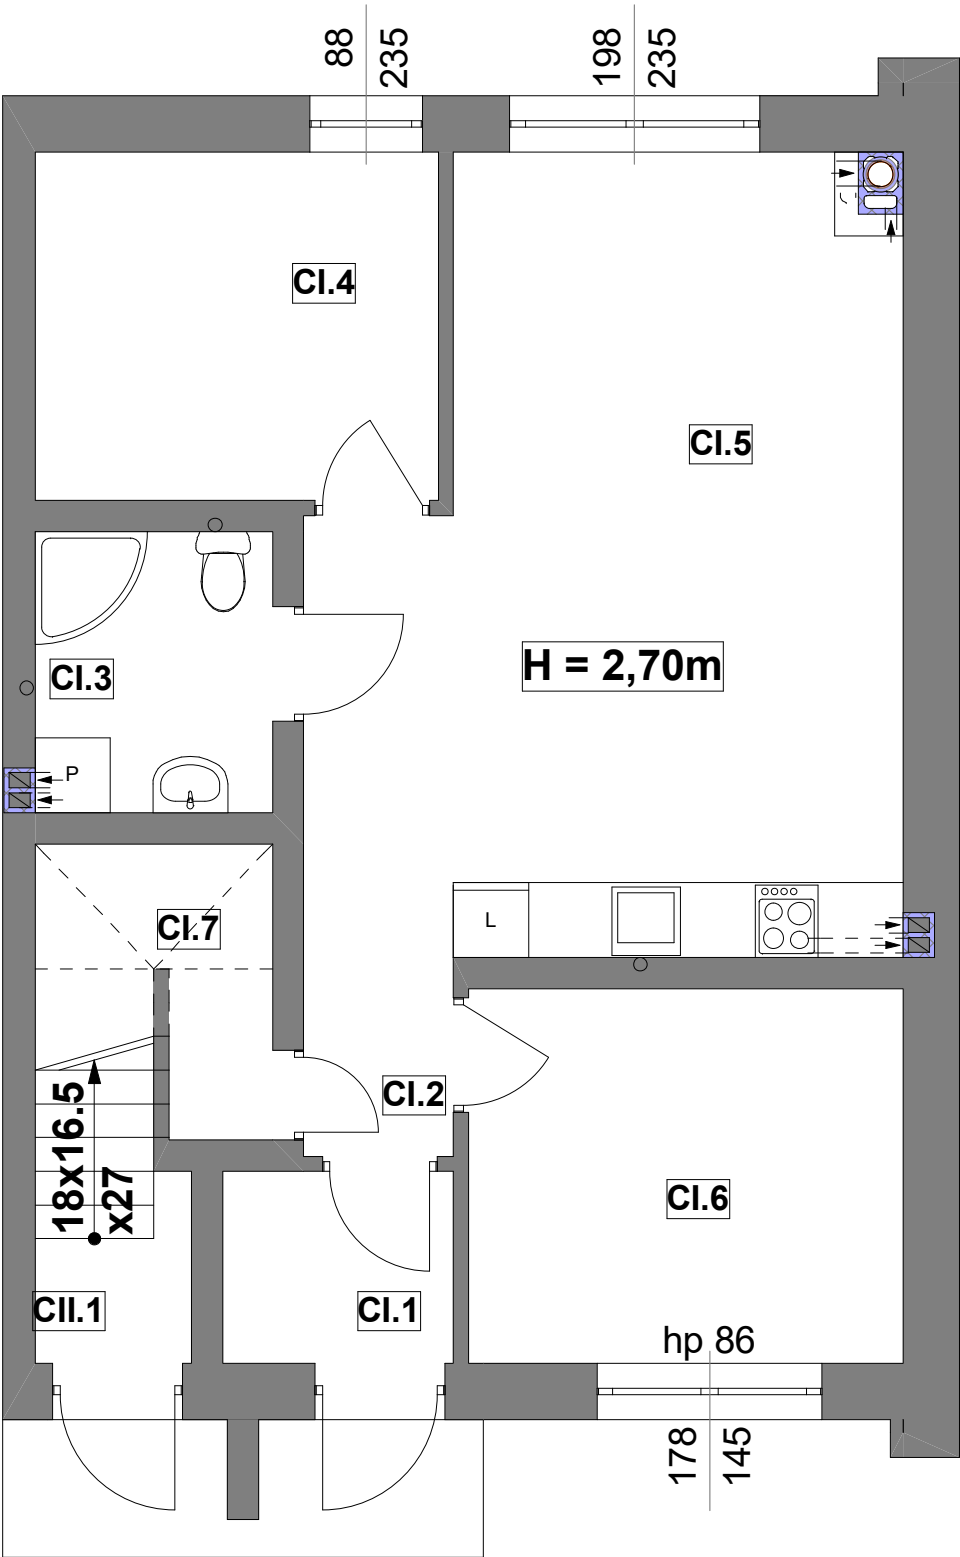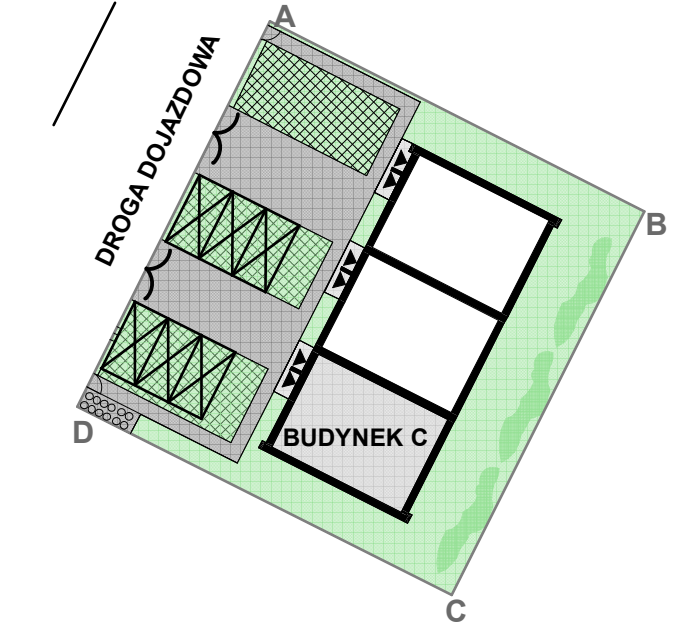

Budynek C- PARTER