

TRZY BUDYNKI MIESZKALNE JEDNORODZINNE W ZABUDOWIE SZEREGOWEJ
PO DWA LOKALE MIESZKALNE W KAŻDYM Z NICH

SŁUPNO
DOJAZD OD UL. NORWIDA





DANE


NUMER BUDYNKU _____ C
NUMER LOKALU _____ LOKAL 2
KONDYGNACJA __ PIĘTRO + PODDASZE
NIEUŻYTKOWE
ILOŚĆ KONDYGNACJI _____ II
POWIERZCHNIA UŻYTKOWA _ 56,48 M²
POWIERZCHNIA STRYCHU _____ 37,87 M²
LICZBA POKOI _____ 3

ZESTAWIENIE POWIERZCHNI

	POWIERZCHNIA UŻYTKOWA	POWIERZCHNIA NETTO
CII.2 KLATKA SCHODOWA		3,22 M ²
CII.3 WIATROŁAP	3,70 M ²	3,70 M ²
CII.4 KORYTARZ	1,91 M ²	1,91 M ²
CII.5 ŁAZIENKA	4,31 M ²	4,31M ²
CII.6 POKÓJ	9,01 M ²	9,01 M ²
CII.7 SALON Z ANEKSEM	27,11 M ²	27,11 M ²
CII.8 POKÓJ HOBBY	10,44 M ²	10,44 M ²

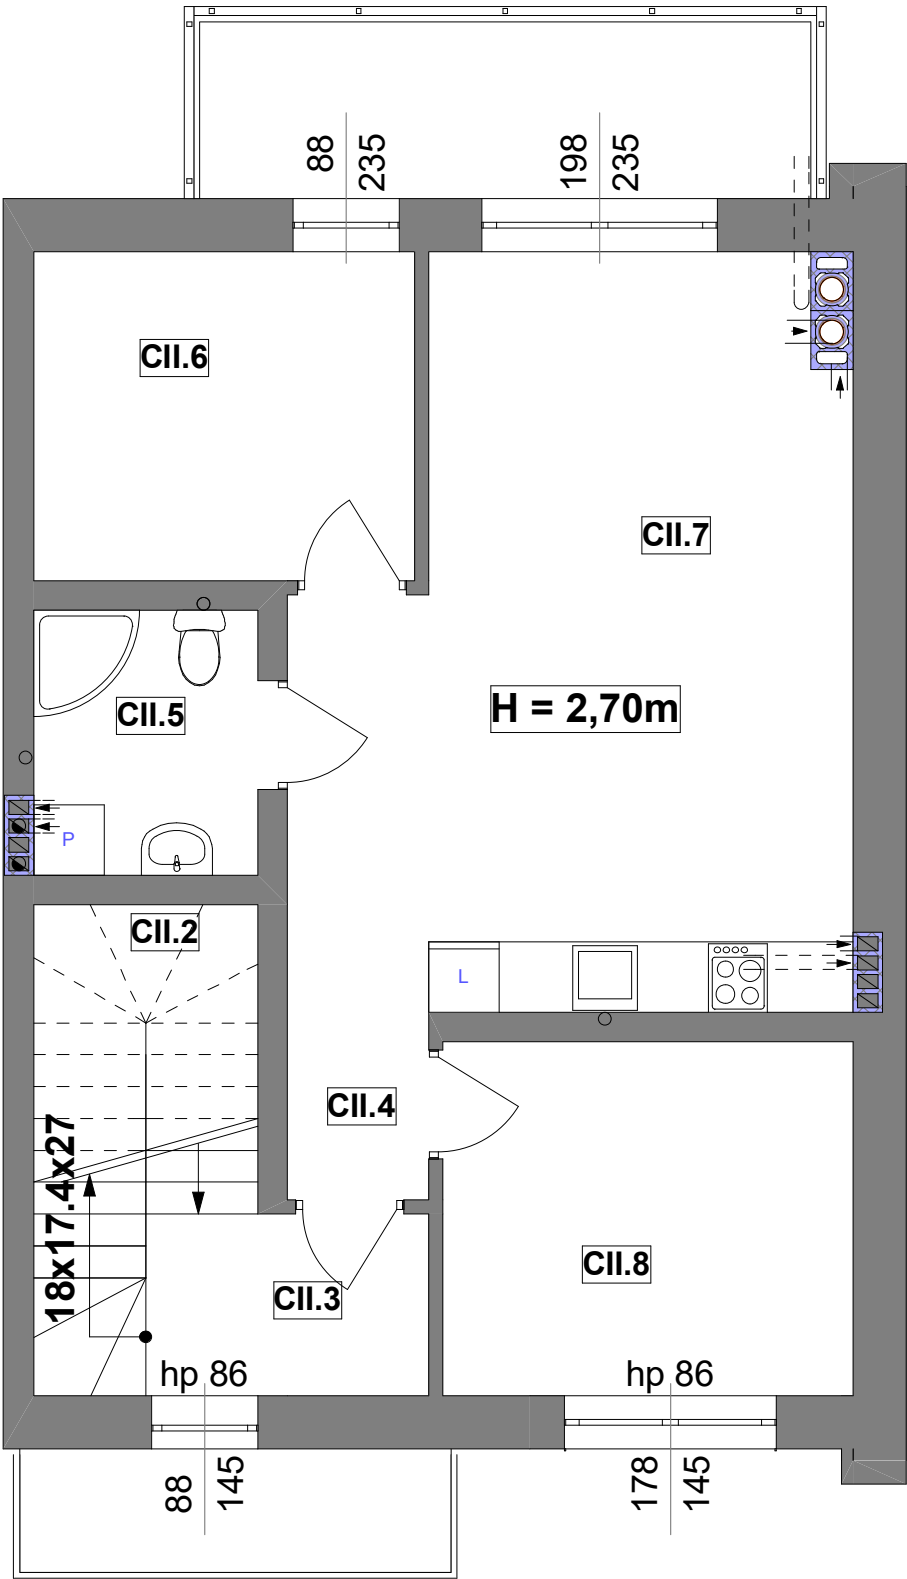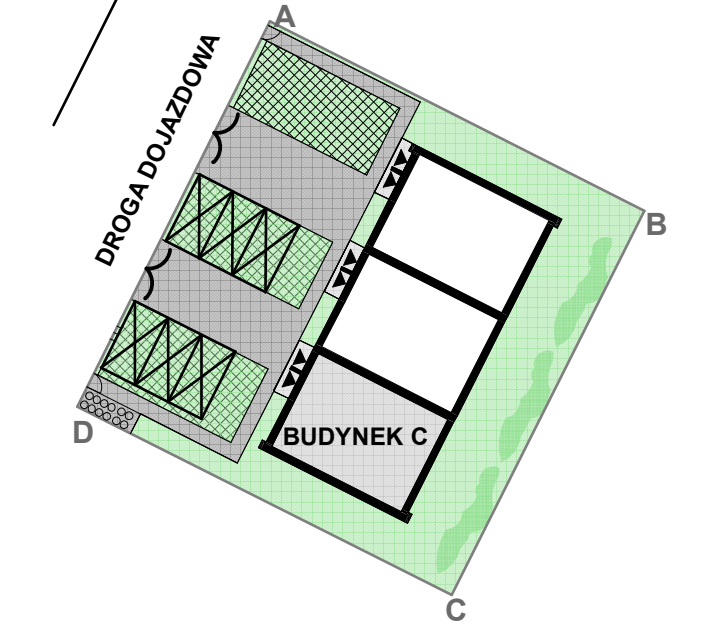

Budynek C- PIĘTRO

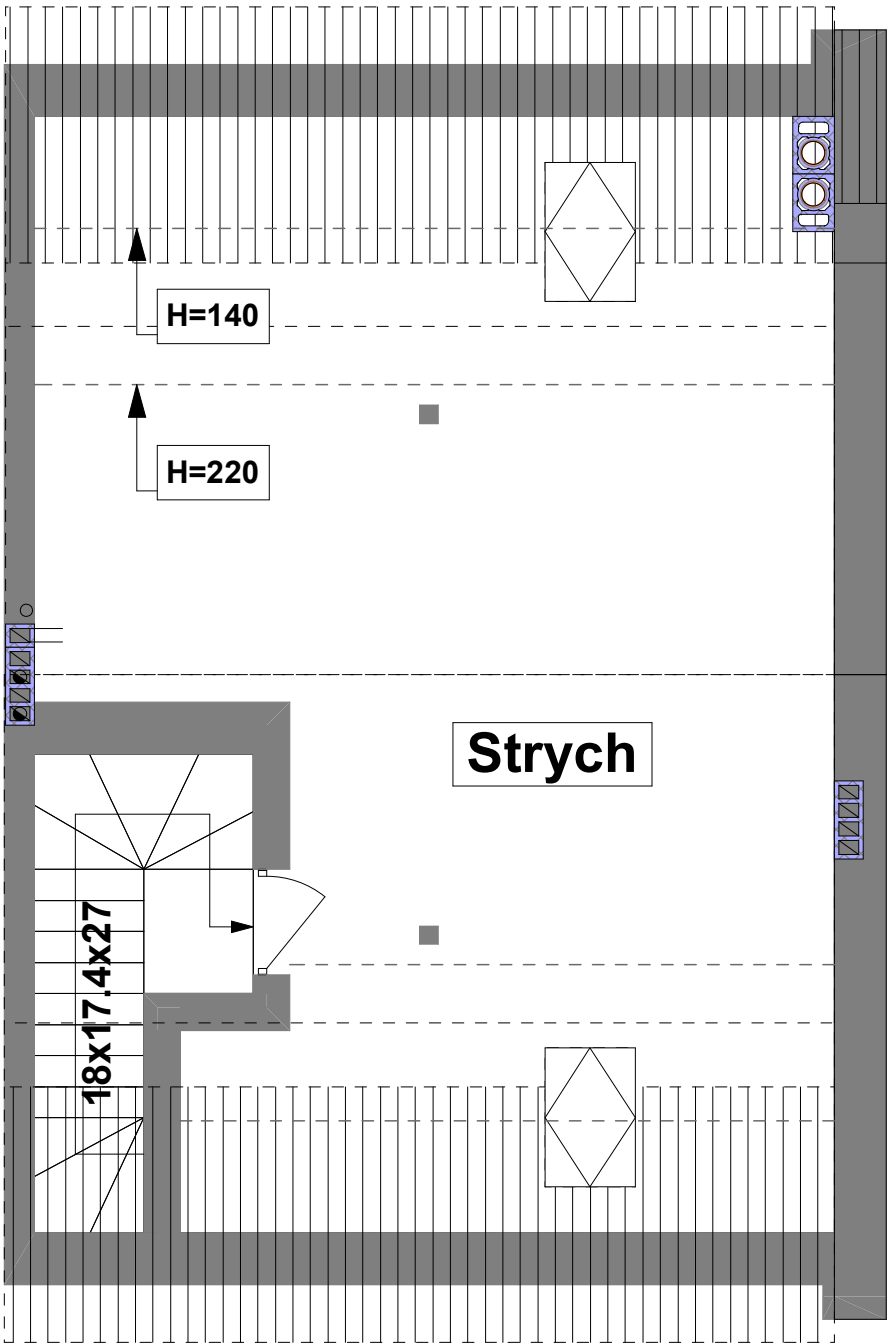

Budynek C- PODDASZE