


TRZY BUDYNKI MIESZKALNE JEDNORODZINNE W ZABUDOWIE SZEREGOWEJ
PO DWA LOKALE MIESZKALNE W KAŻDYM Z NICH

SŁUPNO
DOJAZD OD UL. NORWIDA

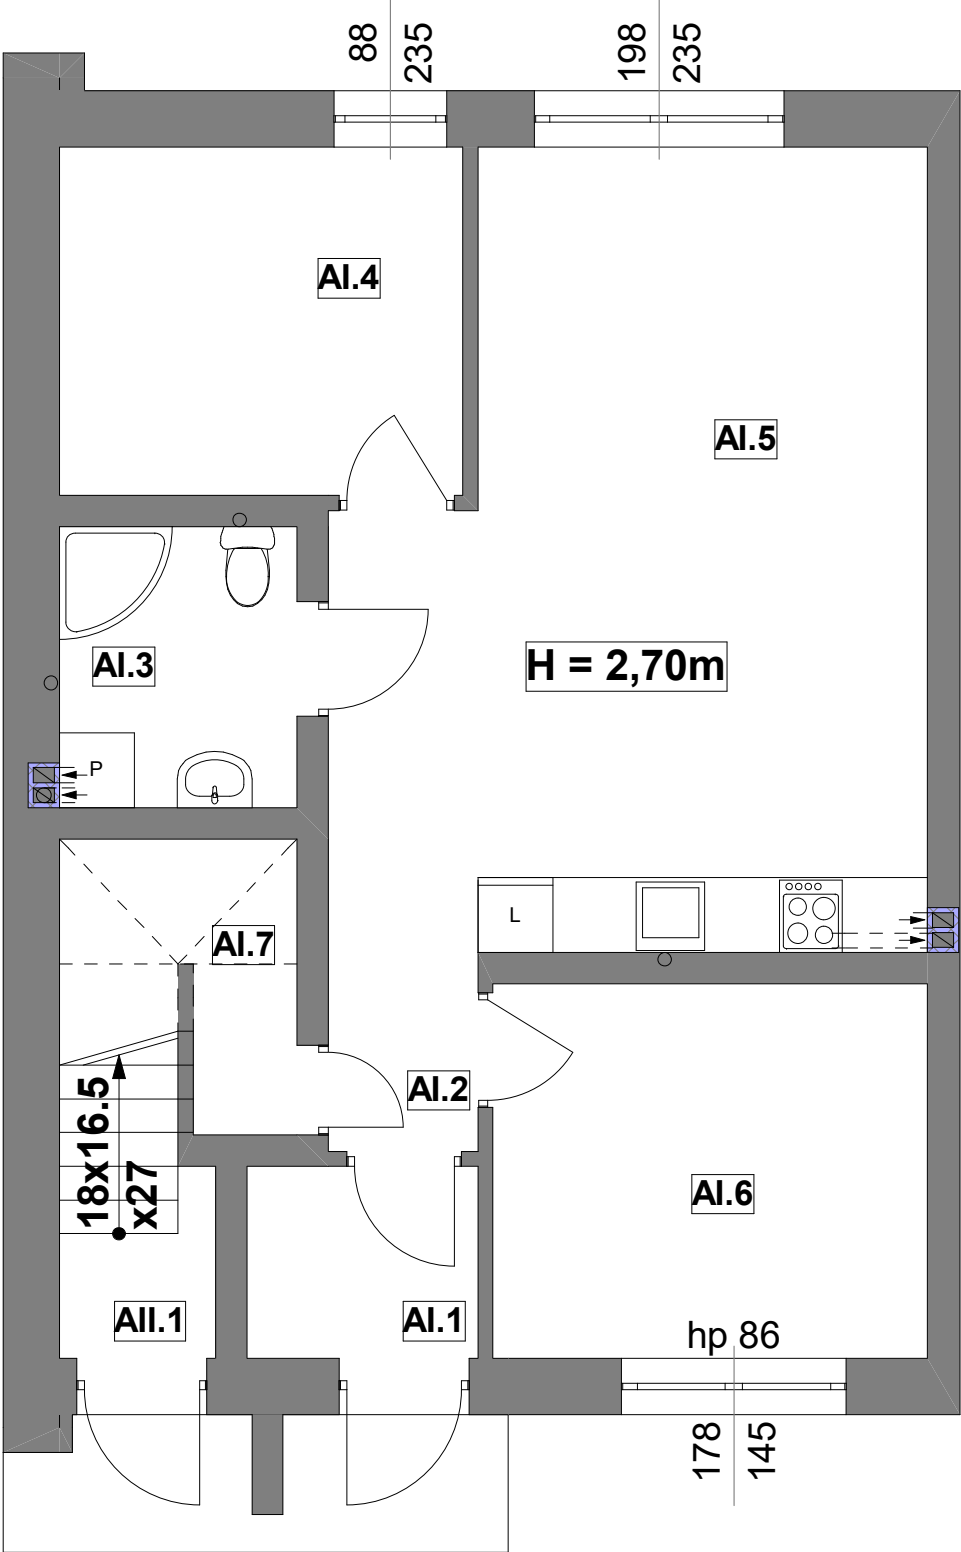

Budynek A- PARTER

DANE

NUMER BUDYNKU _____ A
NUMER LOKALU _____ LOKAL 1
KONDYGNACJA _____ PARTER
ILOŚĆ KONDYGNACJI _____ I
POWIERZCHNIA UŻYTKOWA _____ 57,35 M²
POWIERZCHNIA NETTO _____ 60,46 M²
LICZBA POKOI _____ 3

ZESTAWIENIE POWIERZCHNI

	POWIERZCHNIA UŻYTKOWA	POWIERZCHNIA NETTO
Al.1 WIATROŁAP	2,85 M ²	2,85 M ²
Al.2 KORYTARZ	1,91 M ²	1,91 M ²
Al.3 ŁAZIENKA	4,28 M ²	4,28 M ²
Al.4 POKÓJ	9,01 M ²	9,01 M ²
Al.5 SALON Z ANEKSEM	27,47 M ²	27,47 M ²
Al.6 POKÓJ HOBBY	10,44 M ²	10,44 M ²
Al.7 SCHOWEK	1,39 M ²	4,50 M ²

