


**TRZY BUDYNKI MIESZKALNE JEDNORODZINNE W ZABUDOWIE SZEREGOWEJ  
PO DWA LOKALE MIESZKALNE W KAŻDYM Z NICH**

**SŁUPNO  
DOJAZD OD UL. NORWIDA**

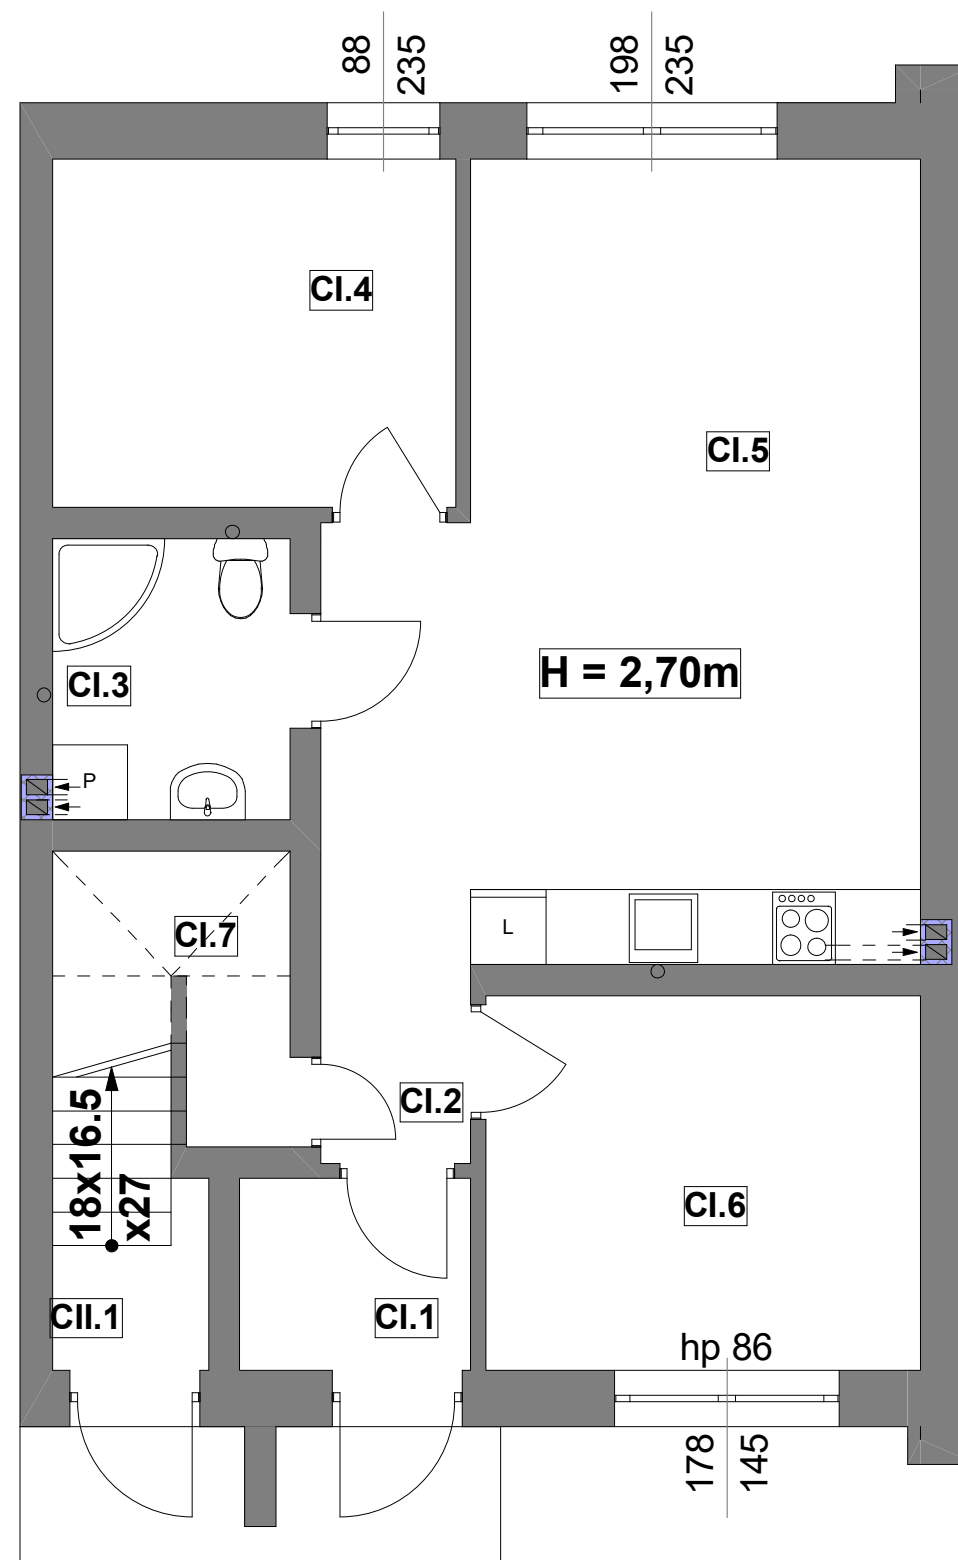

**Budynek C- PARTER**

**DANE**

NUMER BUDYNKU \_\_\_\_\_ C  
 NUMER LOKALU \_\_\_\_\_ LOKAL 1  
 KONDYGNACJA \_\_\_\_\_ PARTER  
 ILOŚĆ KONDYGNACJI \_\_\_\_\_ I  
 POWIERZCHNIA UŻYTKOWA \_\_\_\_\_ 57,35 M<sup>2</sup>  
 POWIERZCHNIA NETTO \_\_\_\_\_ 60,46 M<sup>2</sup>  
 LICZBA POKOI \_\_\_\_\_ 3

**ZESTAWIENIE POWIERZCHNI**

	POWIERZCHNIA UŻYTKOWA	POWIERZCHNIA NETTO
CI.1 WIATROLAP	2,85 M <sup>2</sup>	2,85 M <sup>2</sup>
CI.2 KORYTARZ	1,91 M <sup>2</sup>	1,91 M <sup>2</sup>
CI.3 ŁAZIENKA	4,28 M <sup>2</sup>	4,28 M <sup>2</sup>
CI.4 POKÓJ	9,01 M <sup>2</sup>	9,01 M <sup>2</sup>
CI.5 SALON Z ANEKSEM	27,47 M <sup>2</sup>	27,47 M <sup>2</sup>
CI.6 POKÓJ HOBBY	10,44 M <sup>2</sup>	10,44 M <sup>2</sup>
CI.7 SCHOWEK	1,39 M <sup>2</sup>	4,50 M <sup>2</sup>

